



a · corte perpendicular a las viguetas

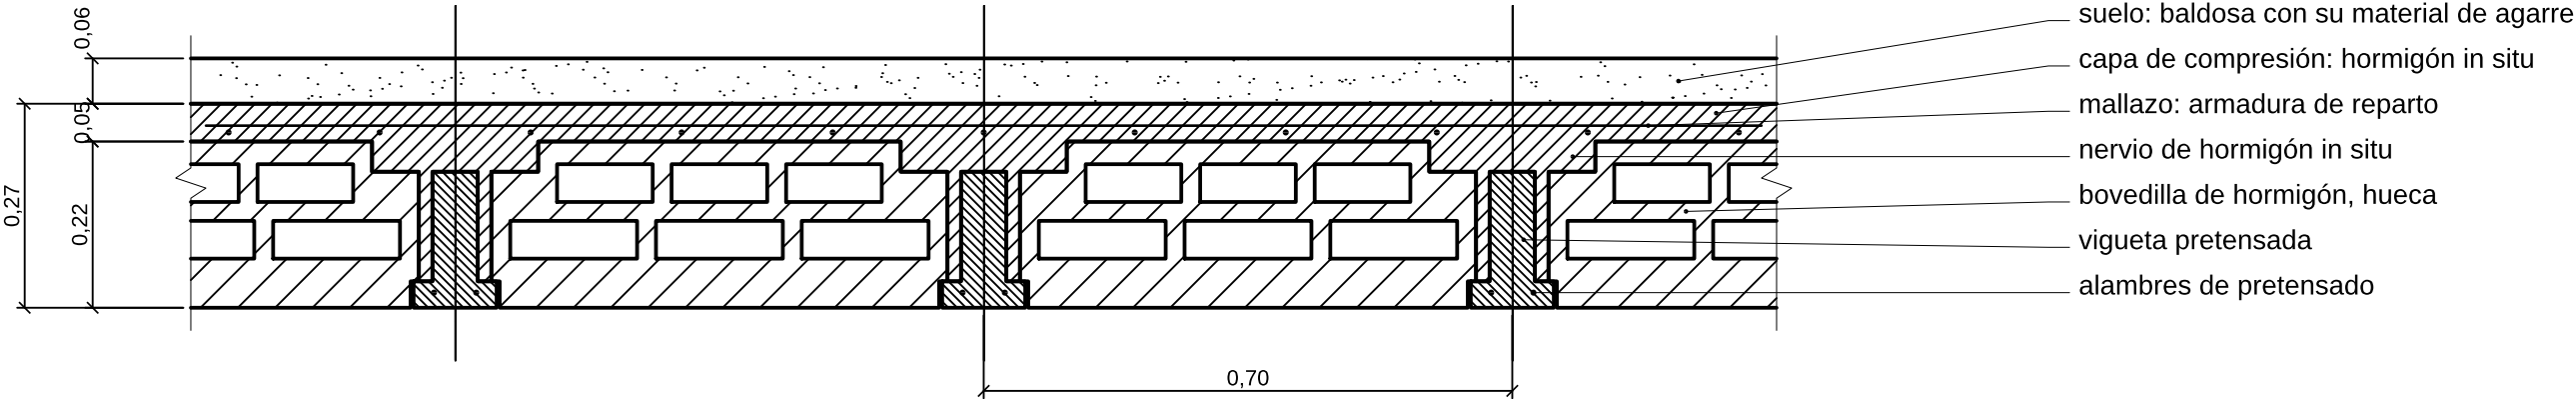

b · corte paralelo a las viguetas, por el eje de una

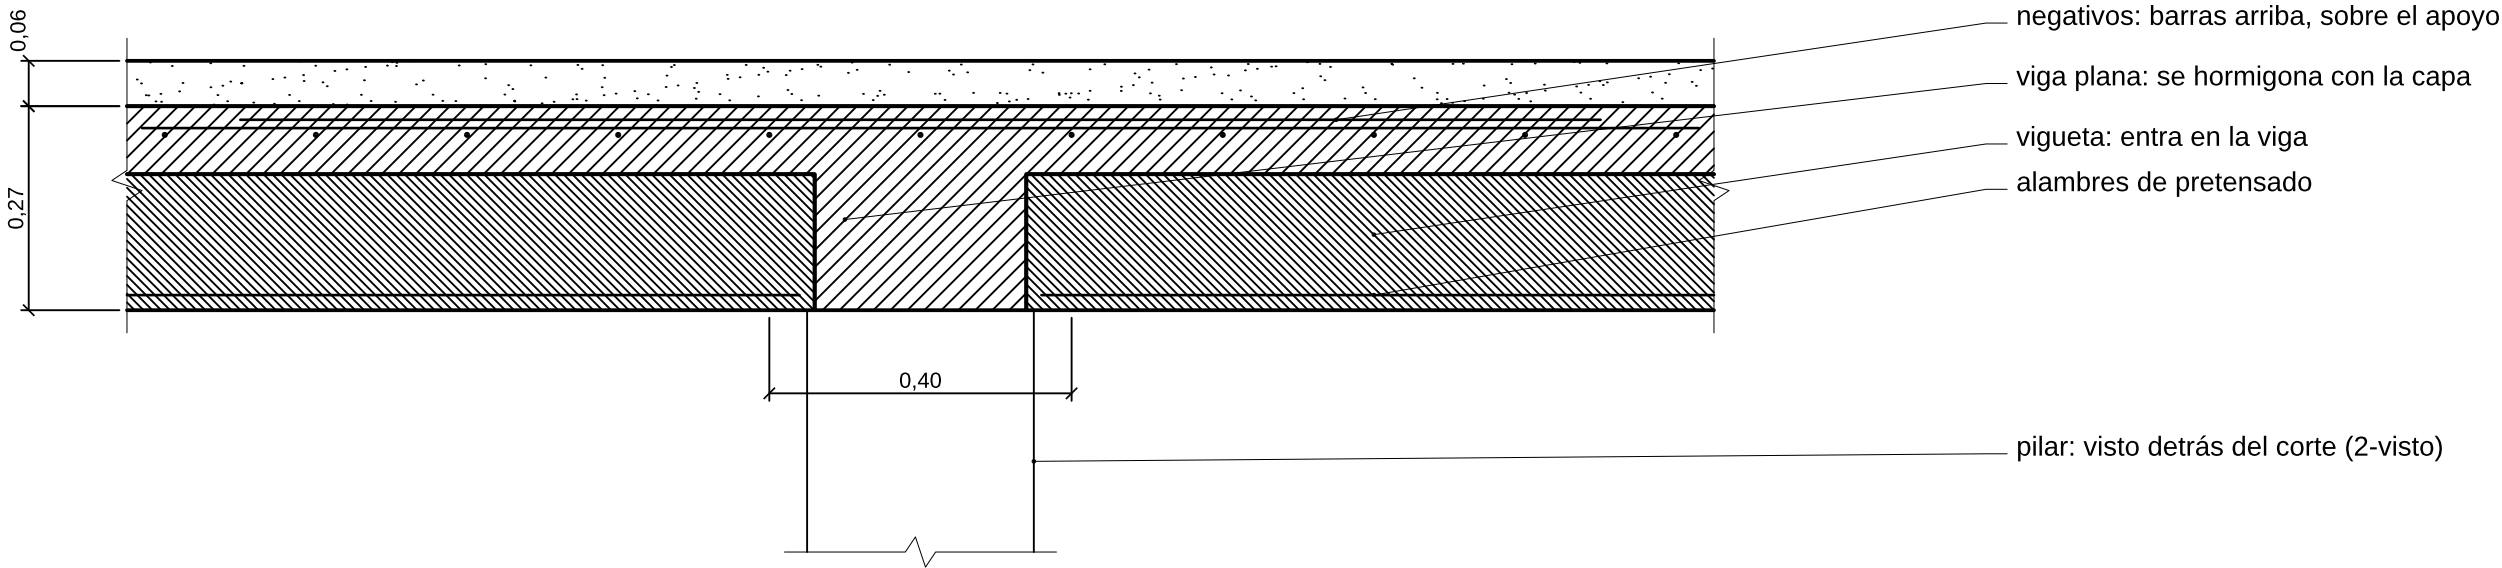

forjado unidireccional de viguetas y bovedillas 22+5 · intereje 0,70 · medidas en metros
perfiles de vigüeta y bovedilla esquemáticos: dibuja los de la ficha de tu fabricante
capas: 1-cortado 0,50 · 1-armado 0,35 · 2-visto 0,25 · 4-tramas, 4-ejes, 4-cotas y 4-textos 0,13
dibujado con la plantilla de la serie · miradapropia.org

proyecto forjado de viguetas y bovedillas 22+5		
plano detalle · secciones a y b		
nombre miradapropia.org	escala 1:10 en A3	fecha 10/2026