


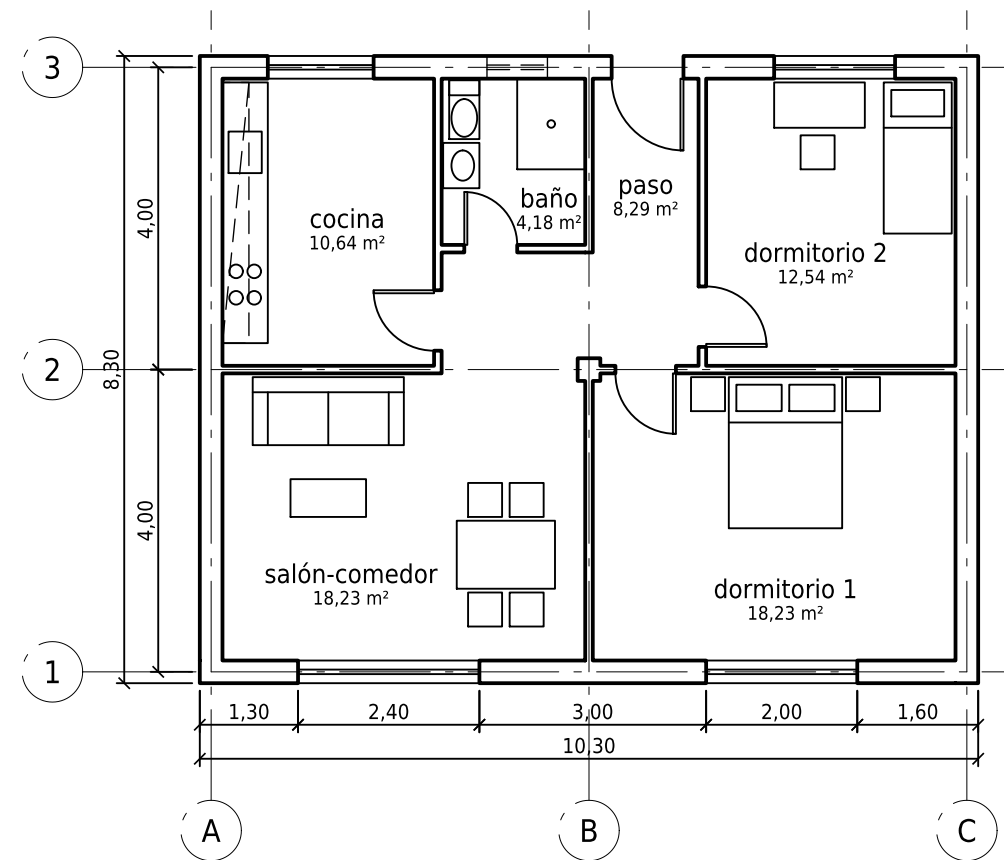

proyecto		
plano		
nombre	escala 1:100 en A3	fecha